


severna i južna fasada objekti I do VII

PODKONSTRUKCIJA ZA POSTAVLJANJE FRIZA

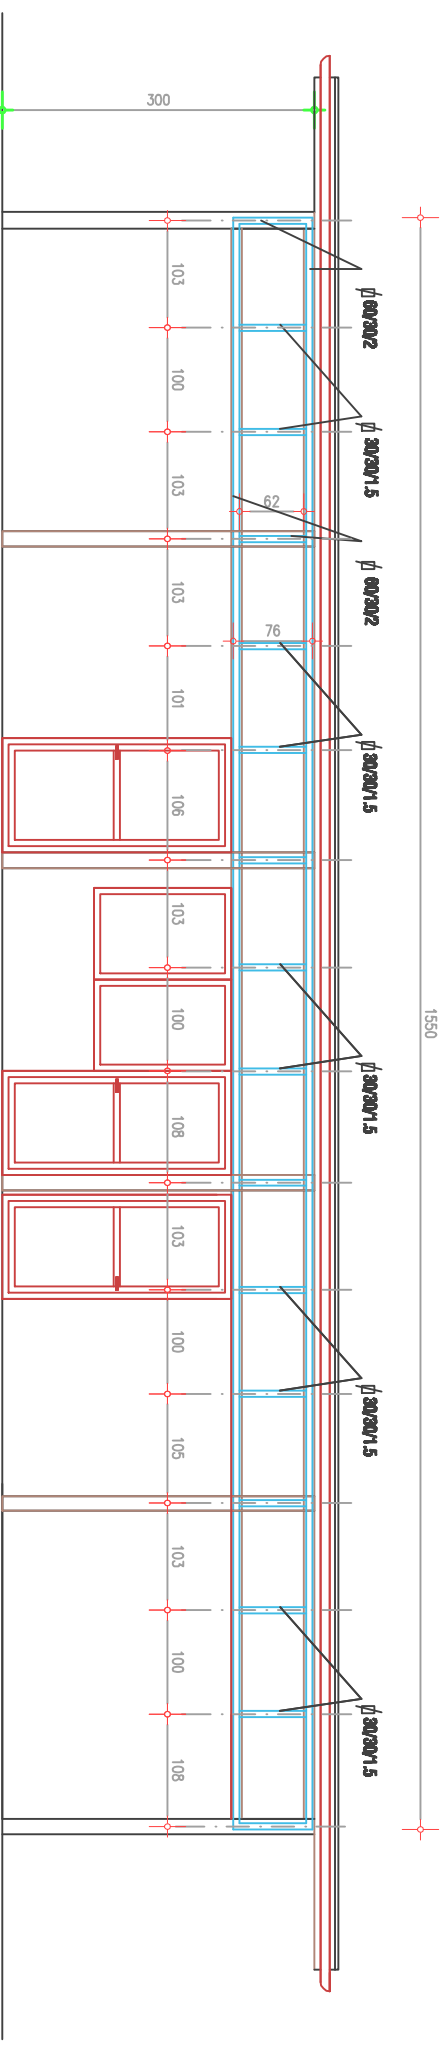

istočna i zapadna fasada objekti I do VIII i južna i severna objekat IX