


NADSTREŠNICA A

-  metalhalogeni reflektori 400W
-  postojeći LED reflektori 100W

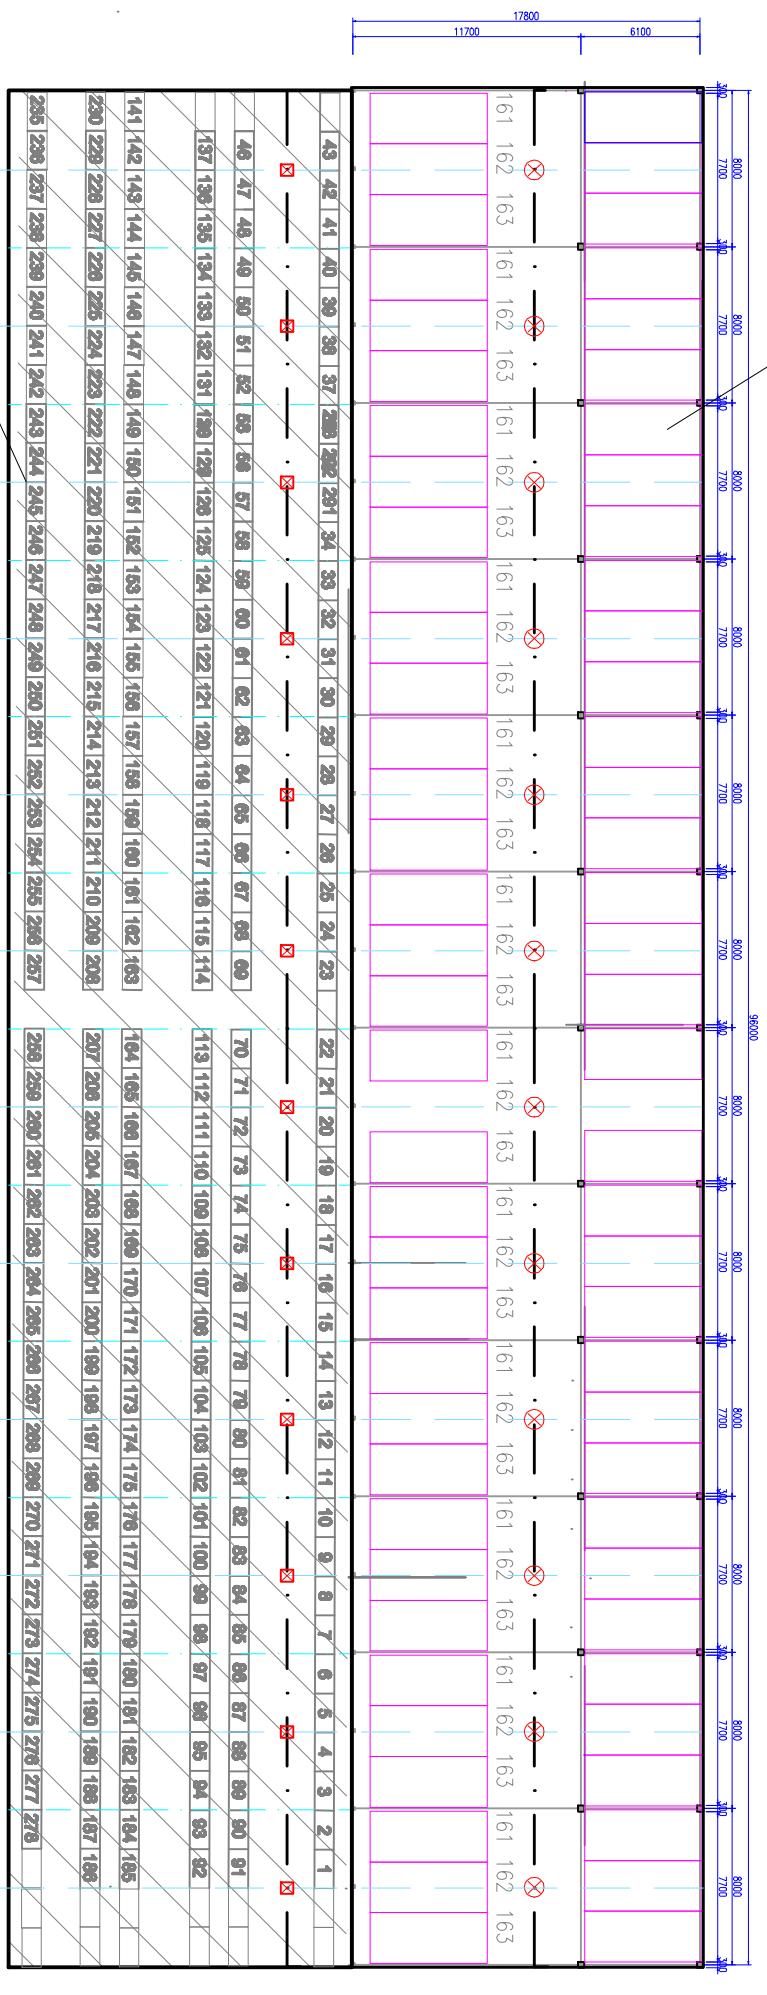

NADSTREŠNICA B

Osnova prizemlja