


postojeće stanje – izgled

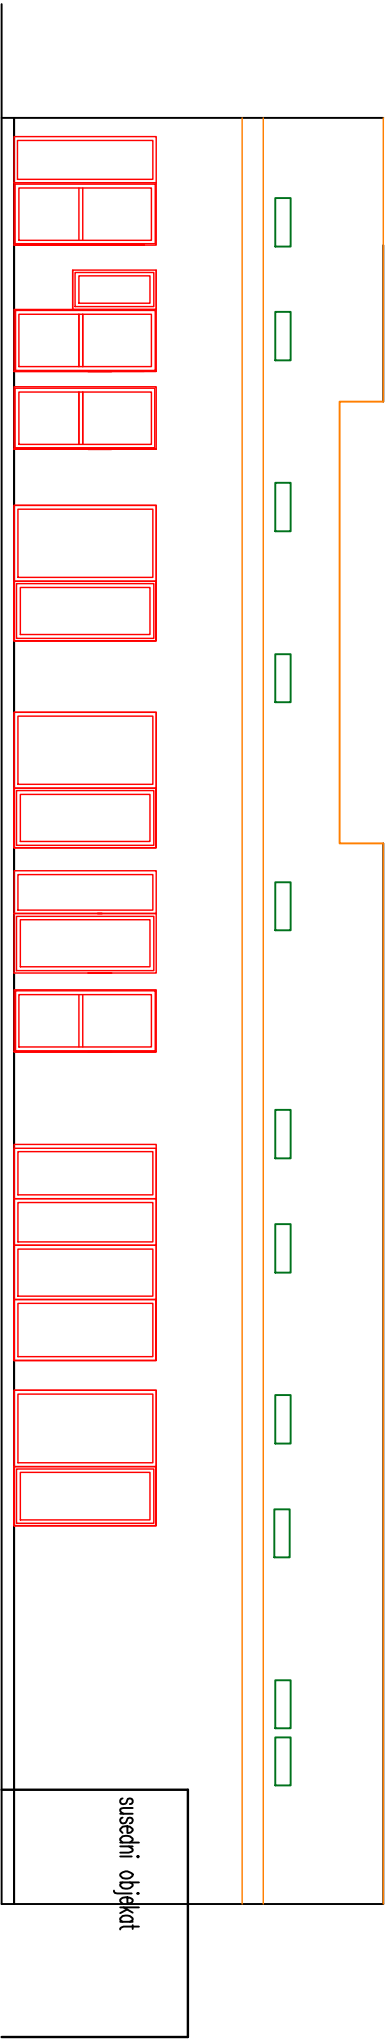

novo stanje – izgled