


vi priključak

novoprojektovano stanje – prizemlje VIK

kablovska kanalizacija

susedni objekt

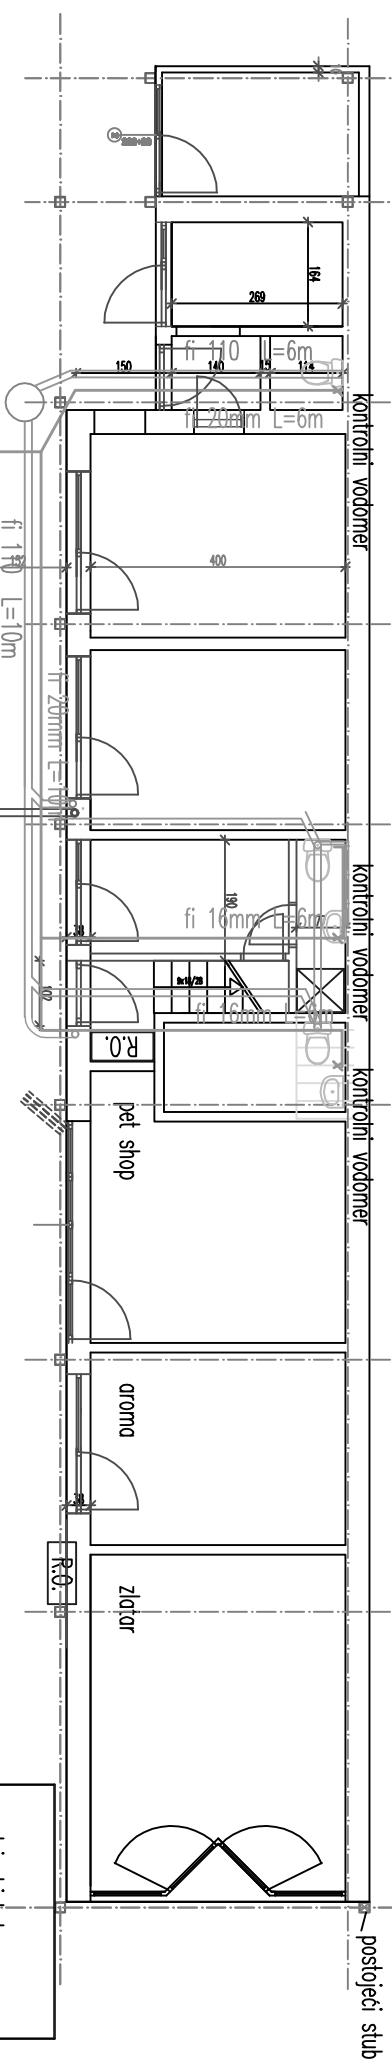

postojeći stub