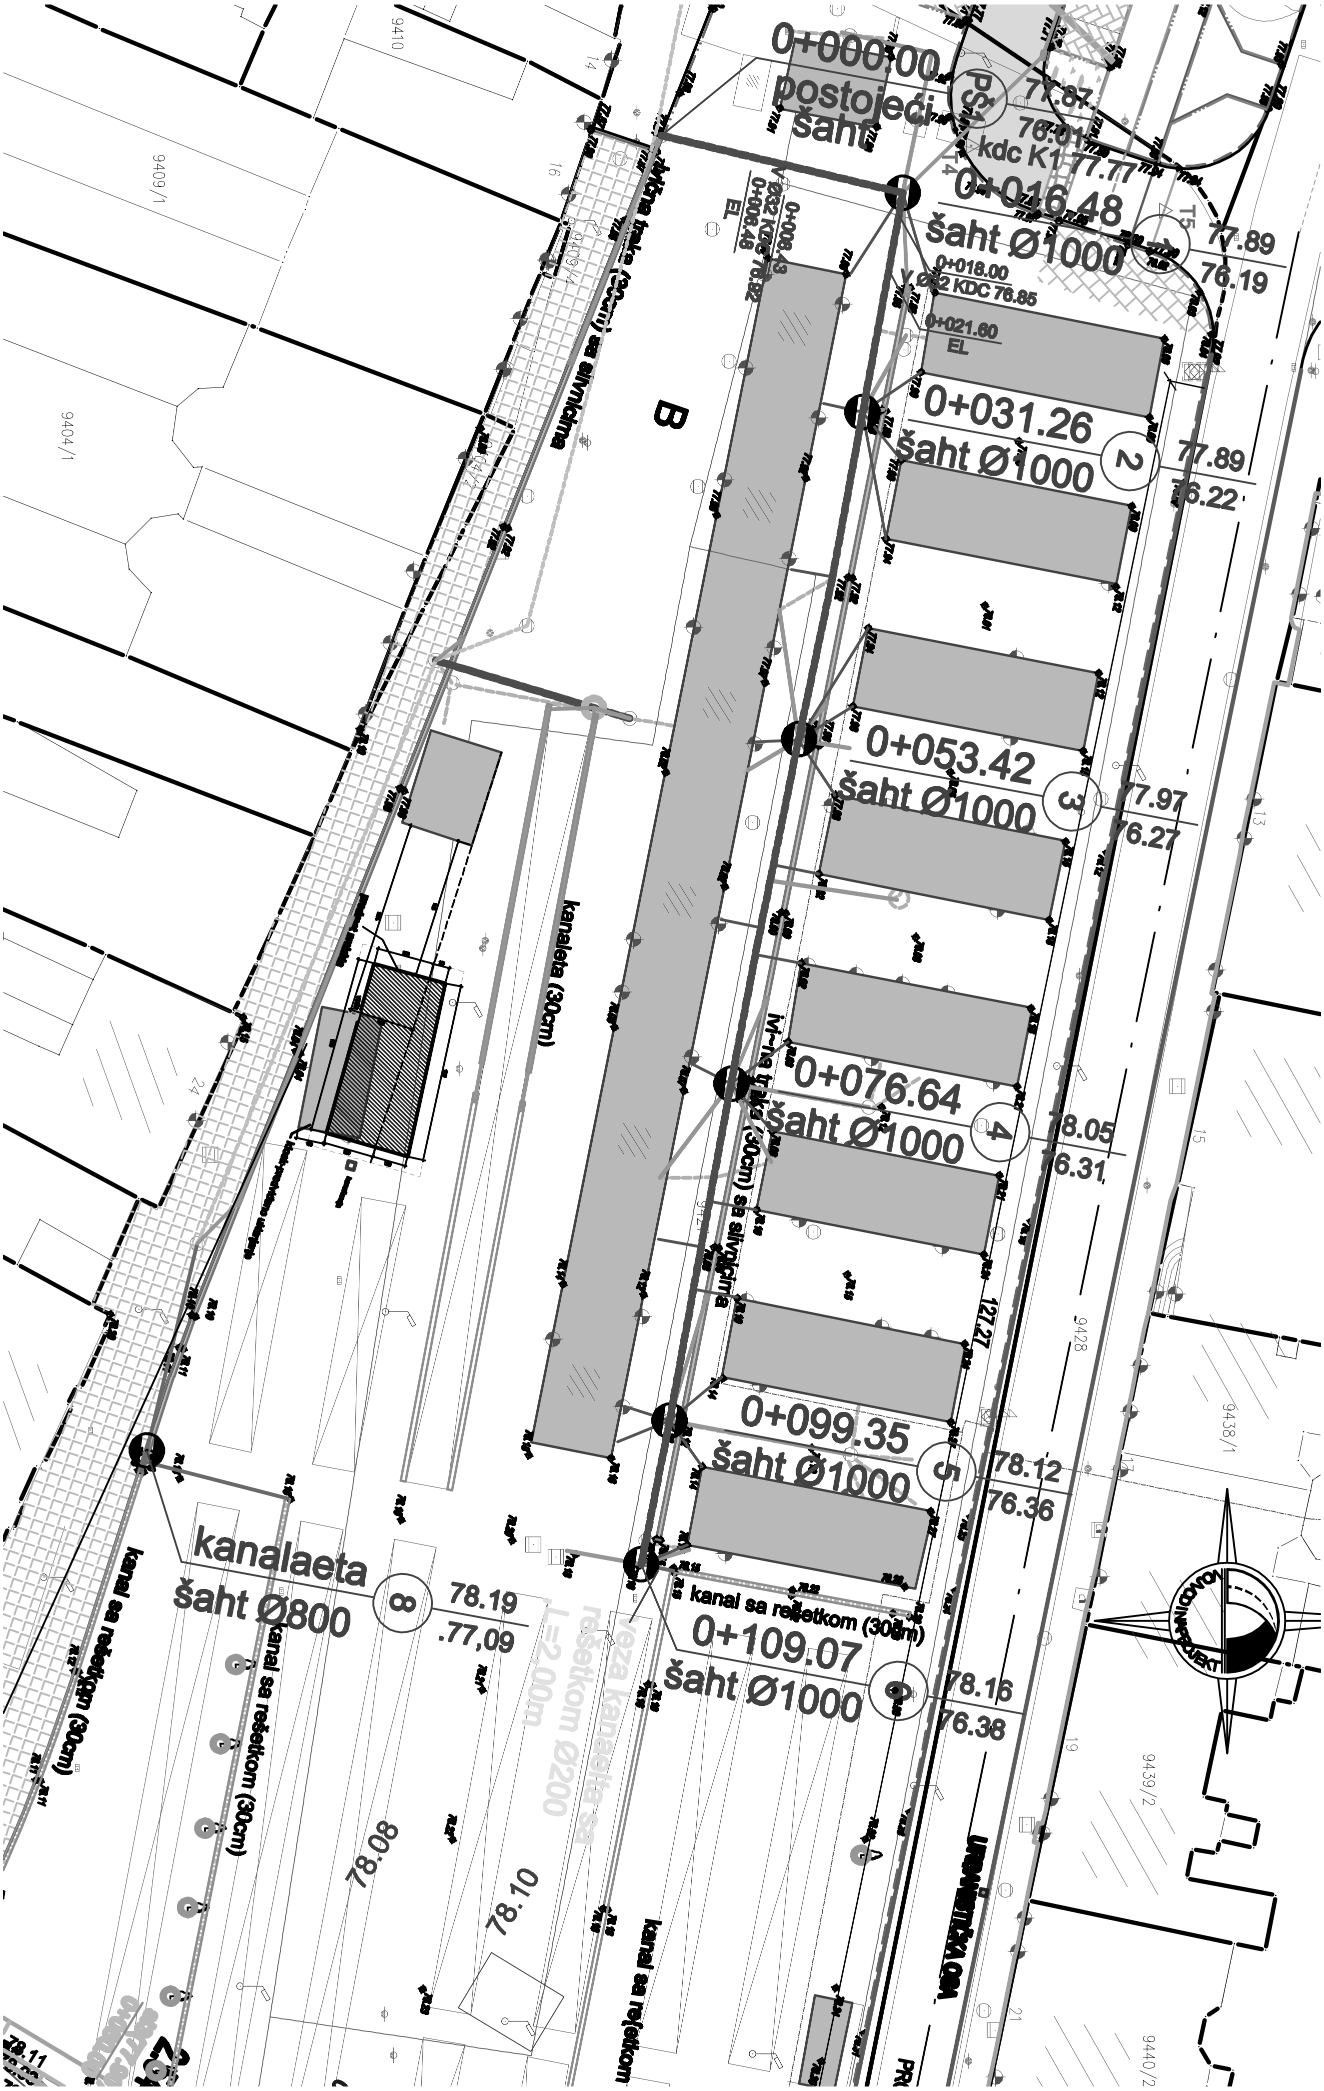
0+000.00
postojeći
šaht
PŠ1
77.87
76.01
kdc K1 77.77
0+016.48
šaht Ø1000
1
77.89
76.19
0+018.00
0+021.60
EL
B
0+031.26
šaht Ø1000
2
77.89
76.22
0+053.42
šaht Ø1000
3
77.97
76.27
kanaleta (30cm)
0+076.64
šaht Ø1000
4
78.05
76.31
0+099.35
šaht Ø1000
5
78.12
76.36
127.27
kanalaeta
šaht Ø800
8
78.19
.77,09
kanal sa rešetkom (30cm)
0+109.07
šaht Ø1000
78.16
76.38
kanal sa rešetkom (30cm)
kanal sa rešetkom (30cm)
78.08
78.10
kanal sa rešetkom
veza kanaleta sa rešetkom Ø200
L=2.00m
9410
9409/1
9404/1
9428
9438/1
9439/2
9440/2
78.11