


RIBLJA PIJACA
TRG REPUBLIKE

ŠEME BRAVARIJE

POS

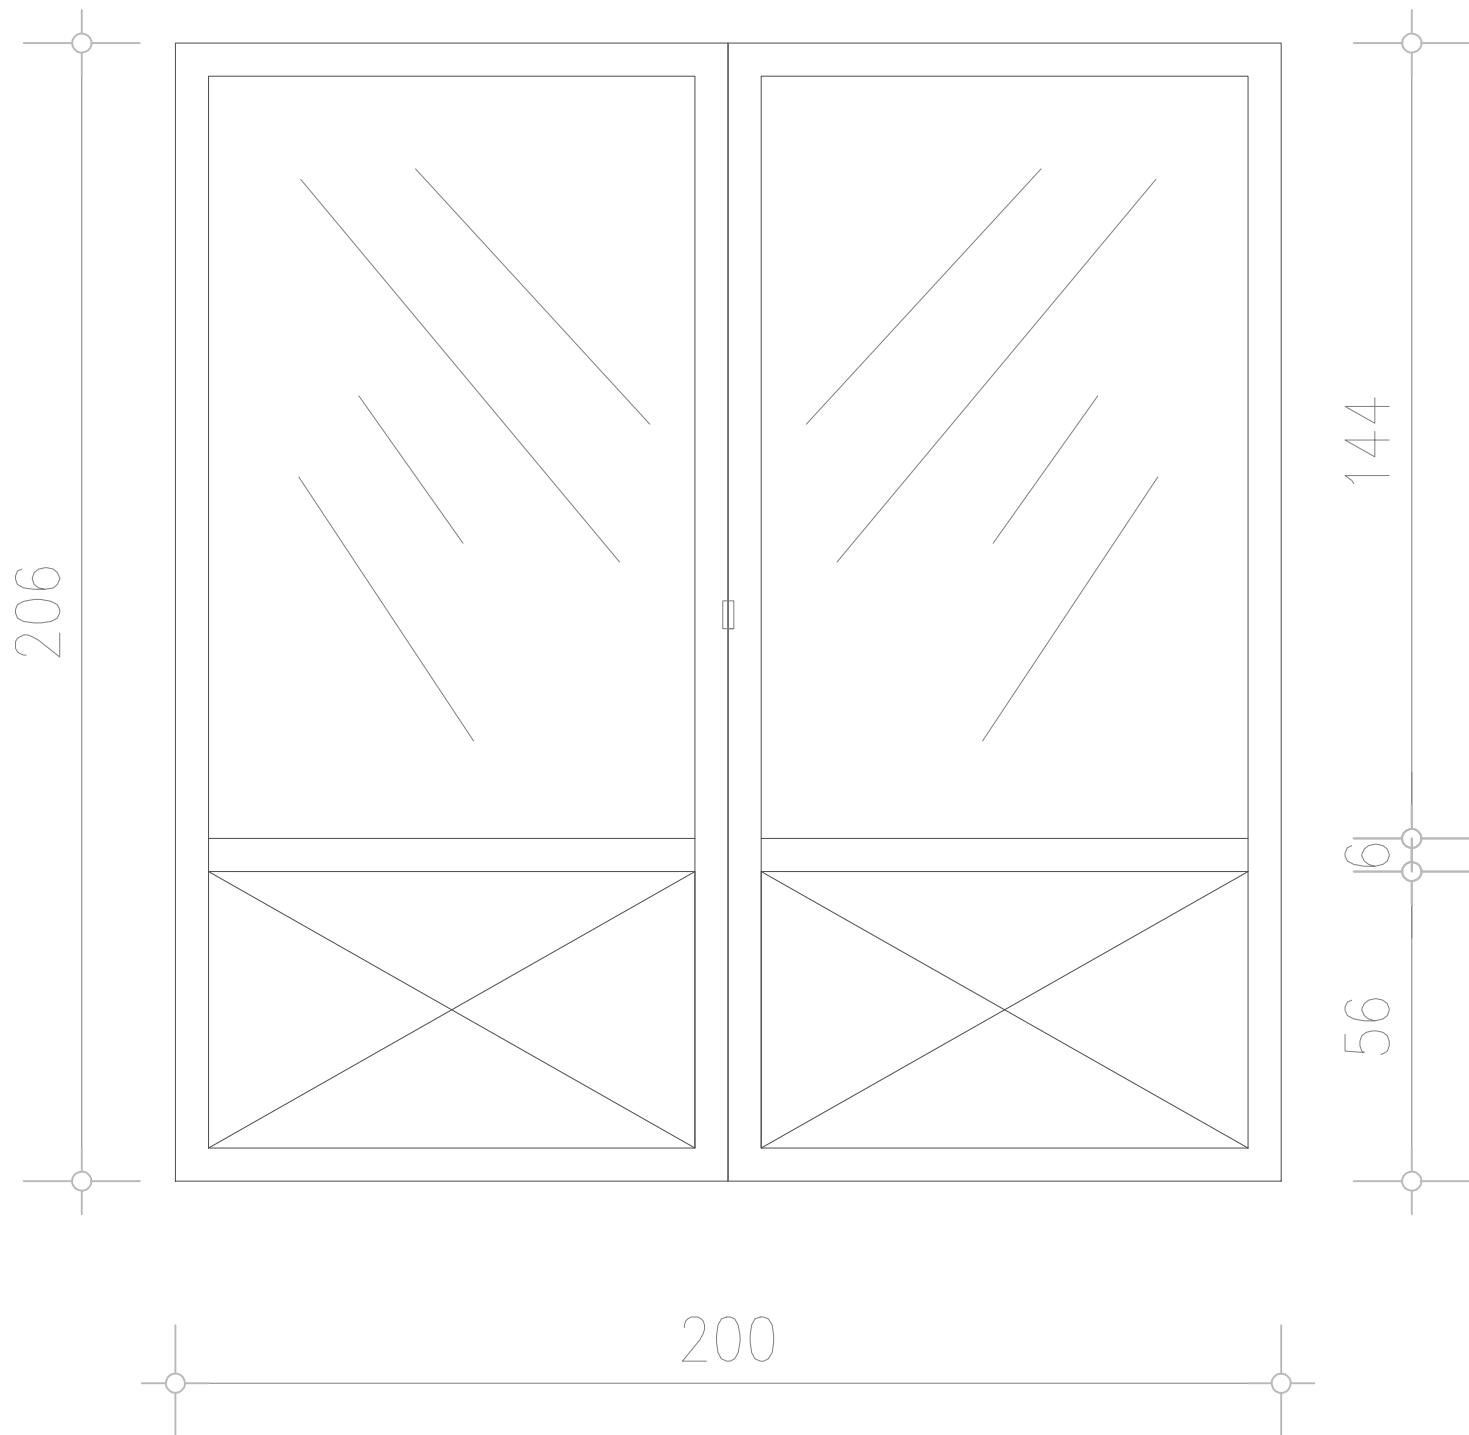

ZIDARSKA MERA	200x206 cm		
VRSTA PROFILA	ZP čelični profili		
ZASTAKLJIVANJE			
ZAVRŠNA OBRADA	ispuna od čeličnog bojenog lima + ornament staklo d=6mm		
OKOV			
OPIS	TRI ŠARKE PO KRILU, snaper za fiksiranje vrata u otvorenom položaju		
NAČIN OTVARANJA	dvokrilna vrata. spolja obezbediti uške za katanac, snaper za fiksiranje krila		
BROJ KOMADA	1		
INVESTITOR: JKP "Tržnica"			
SVE MERE PROVERITI NA LICU MESTA			