


R=1:25

POS 1

[ARK]

KATANAC I GRANIČNIK

[ARK]

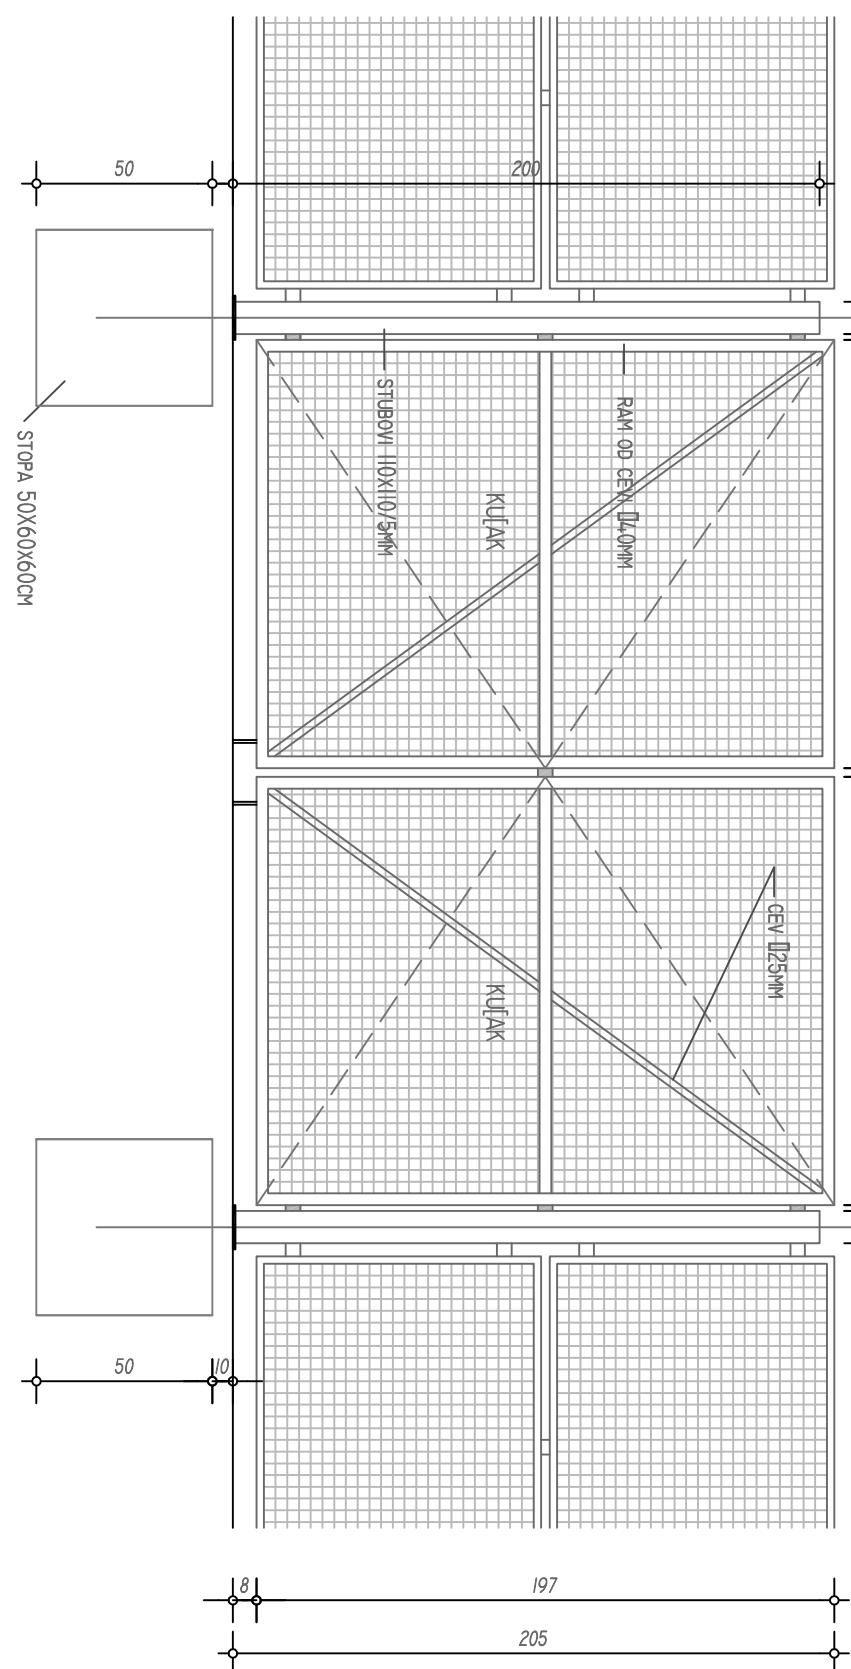

kom 1

OGRADA PIJACE
DETALJ DVOKRILNIH VRATA 300cm