



Osnova temelja

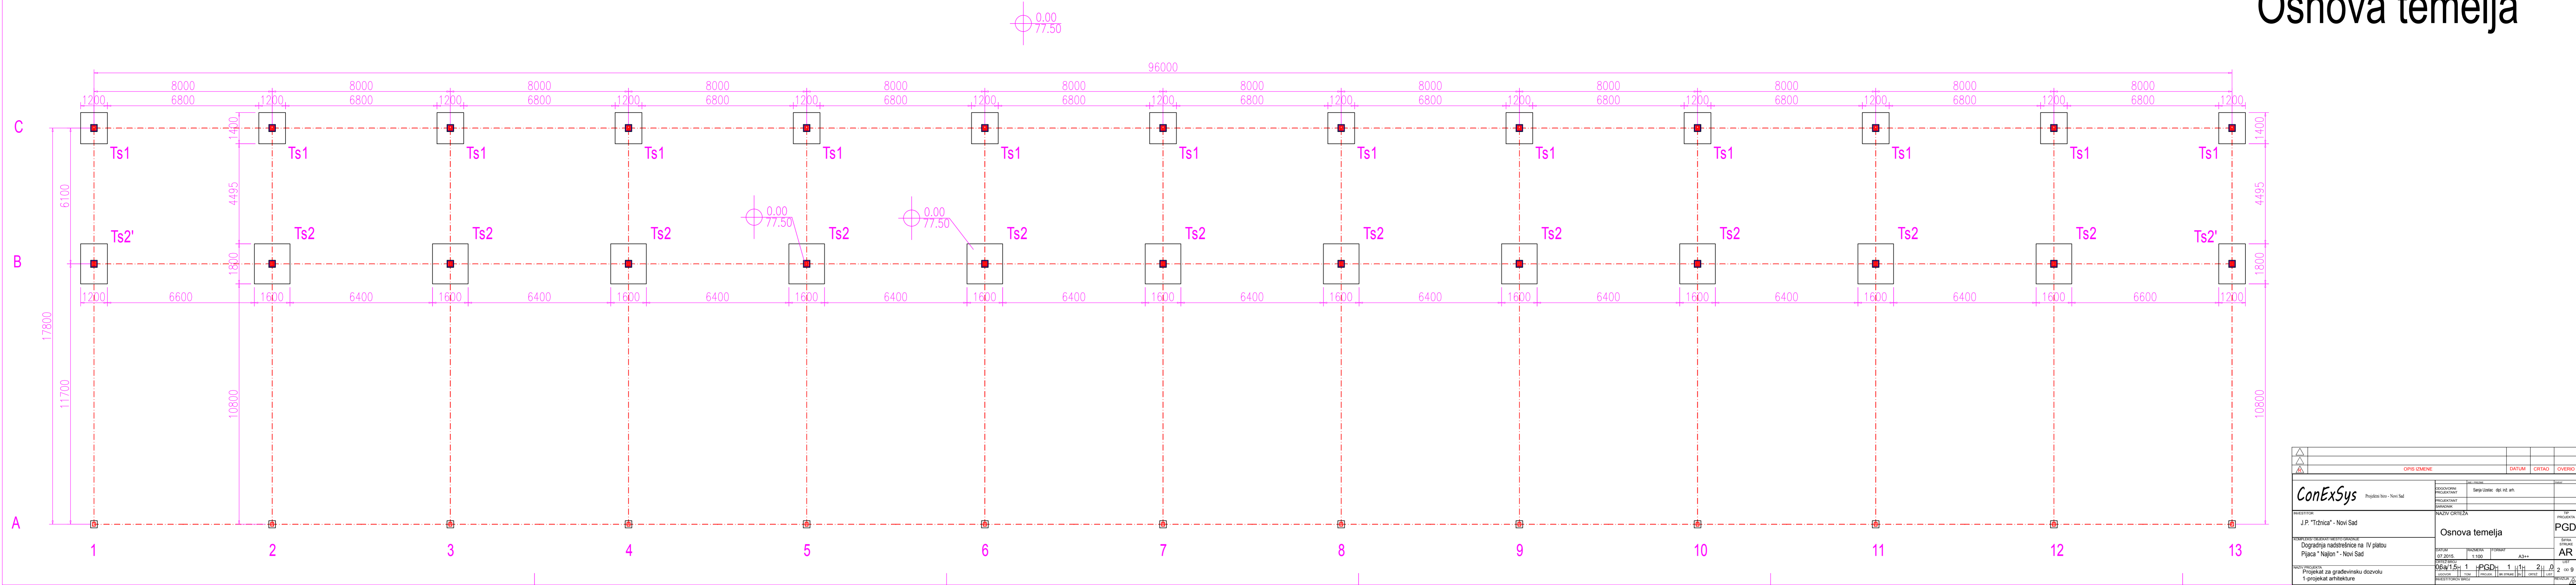

Osnova prizemlja

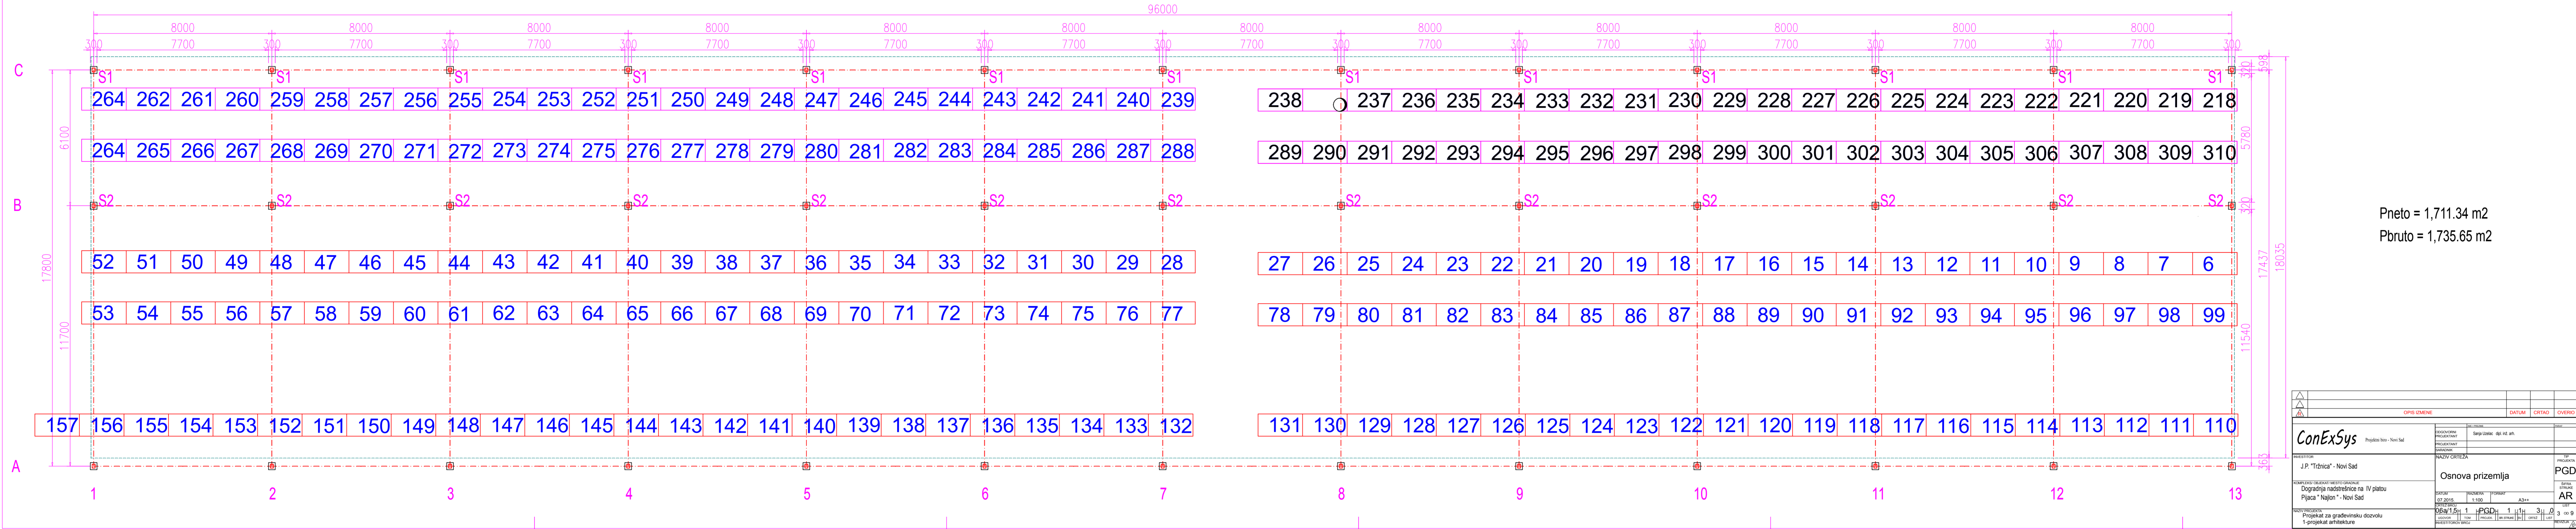

Osnova krovne konstrukcije

